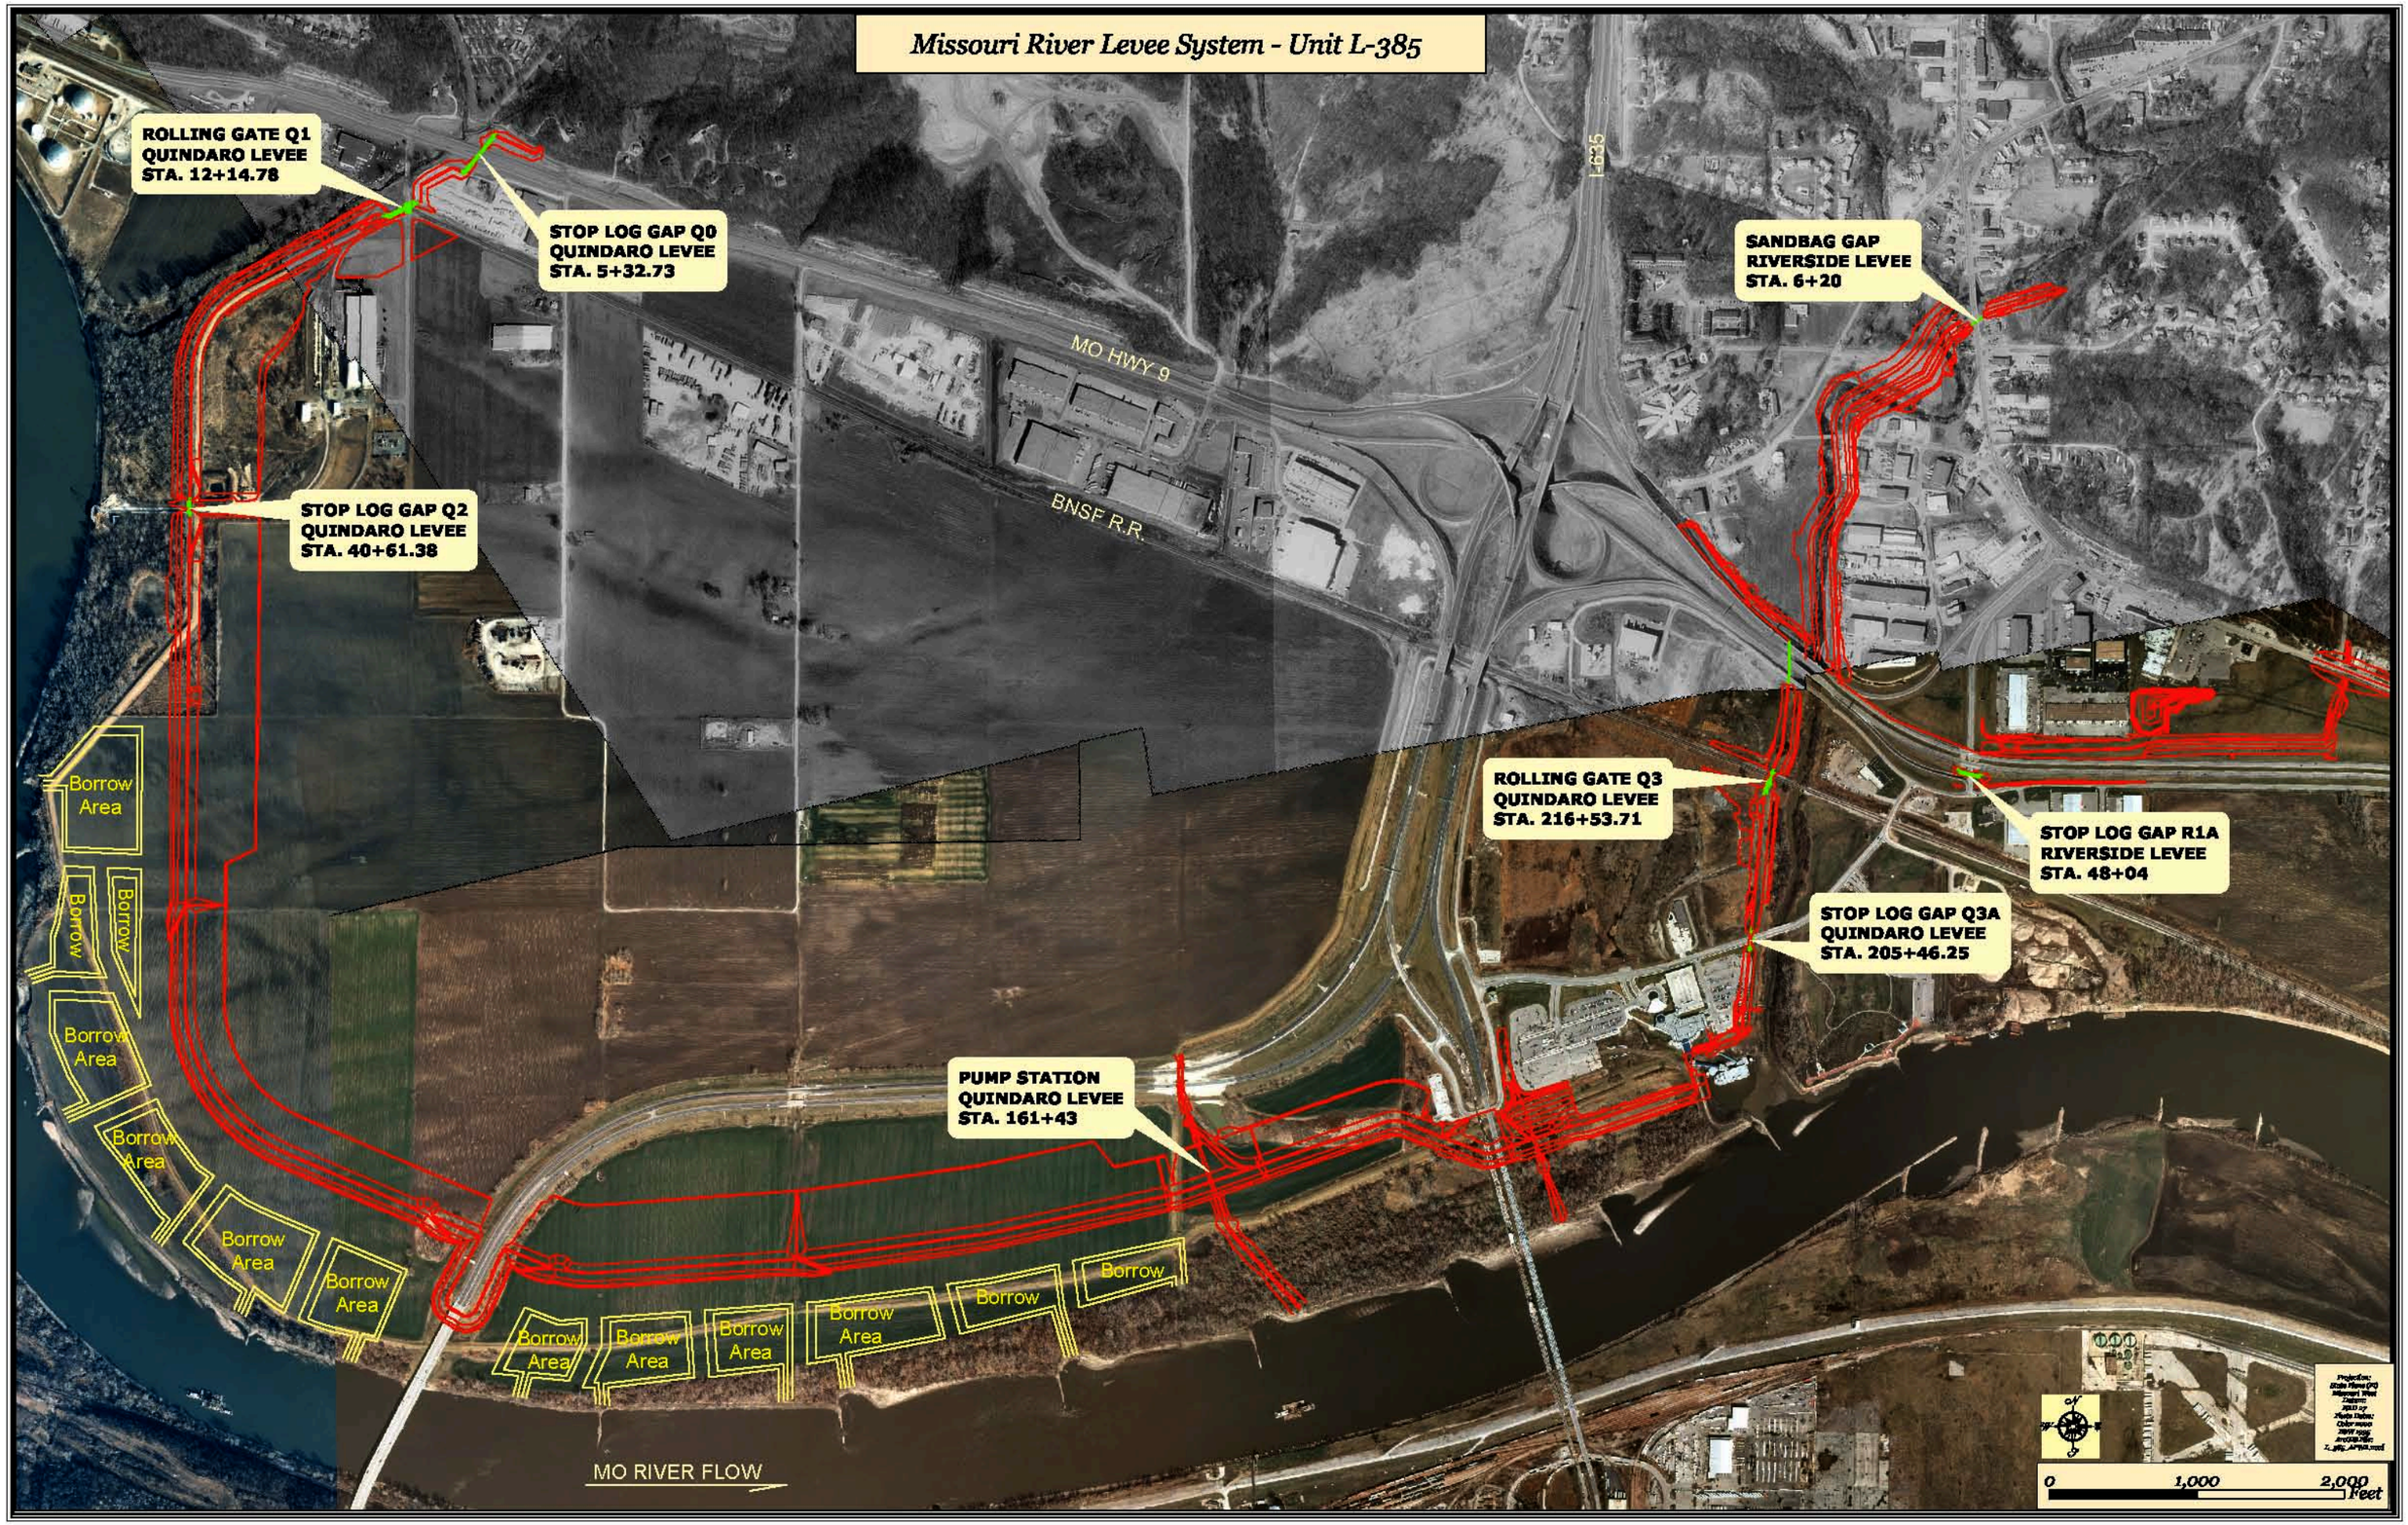
Missouri River Levee System - Unit L-385
ROLLING GATE Q1
QUINDARO LEVEE
STA. 12+14.78
STOP LOG GAP Q0
QUINDARO LEVEE
STA. 5+32.73
STOP LOG GAP Q2
QUINDARO LEVEE
STA. 40+61.38
SANDBAG GAP
RIVERSIDE LEVEE
STA. 6+20
MO HWY 9
BNSF R.R.
I-635
ROLLING GATE Q3
QUINDARO LEVEE
STA. 216+53.71
STOP LOG GAP R1A
RIVERSIDE LEVEE
STA. 48+04
STOP LOG GAP Q3A
QUINDARO LEVEE
STA. 205+46.25
PUMP STATION
QUINDARO LEVEE
STA. 161+43
Borrow Area
Borrow
MO RIVER FLOW
0
1,000
2,000
Feet